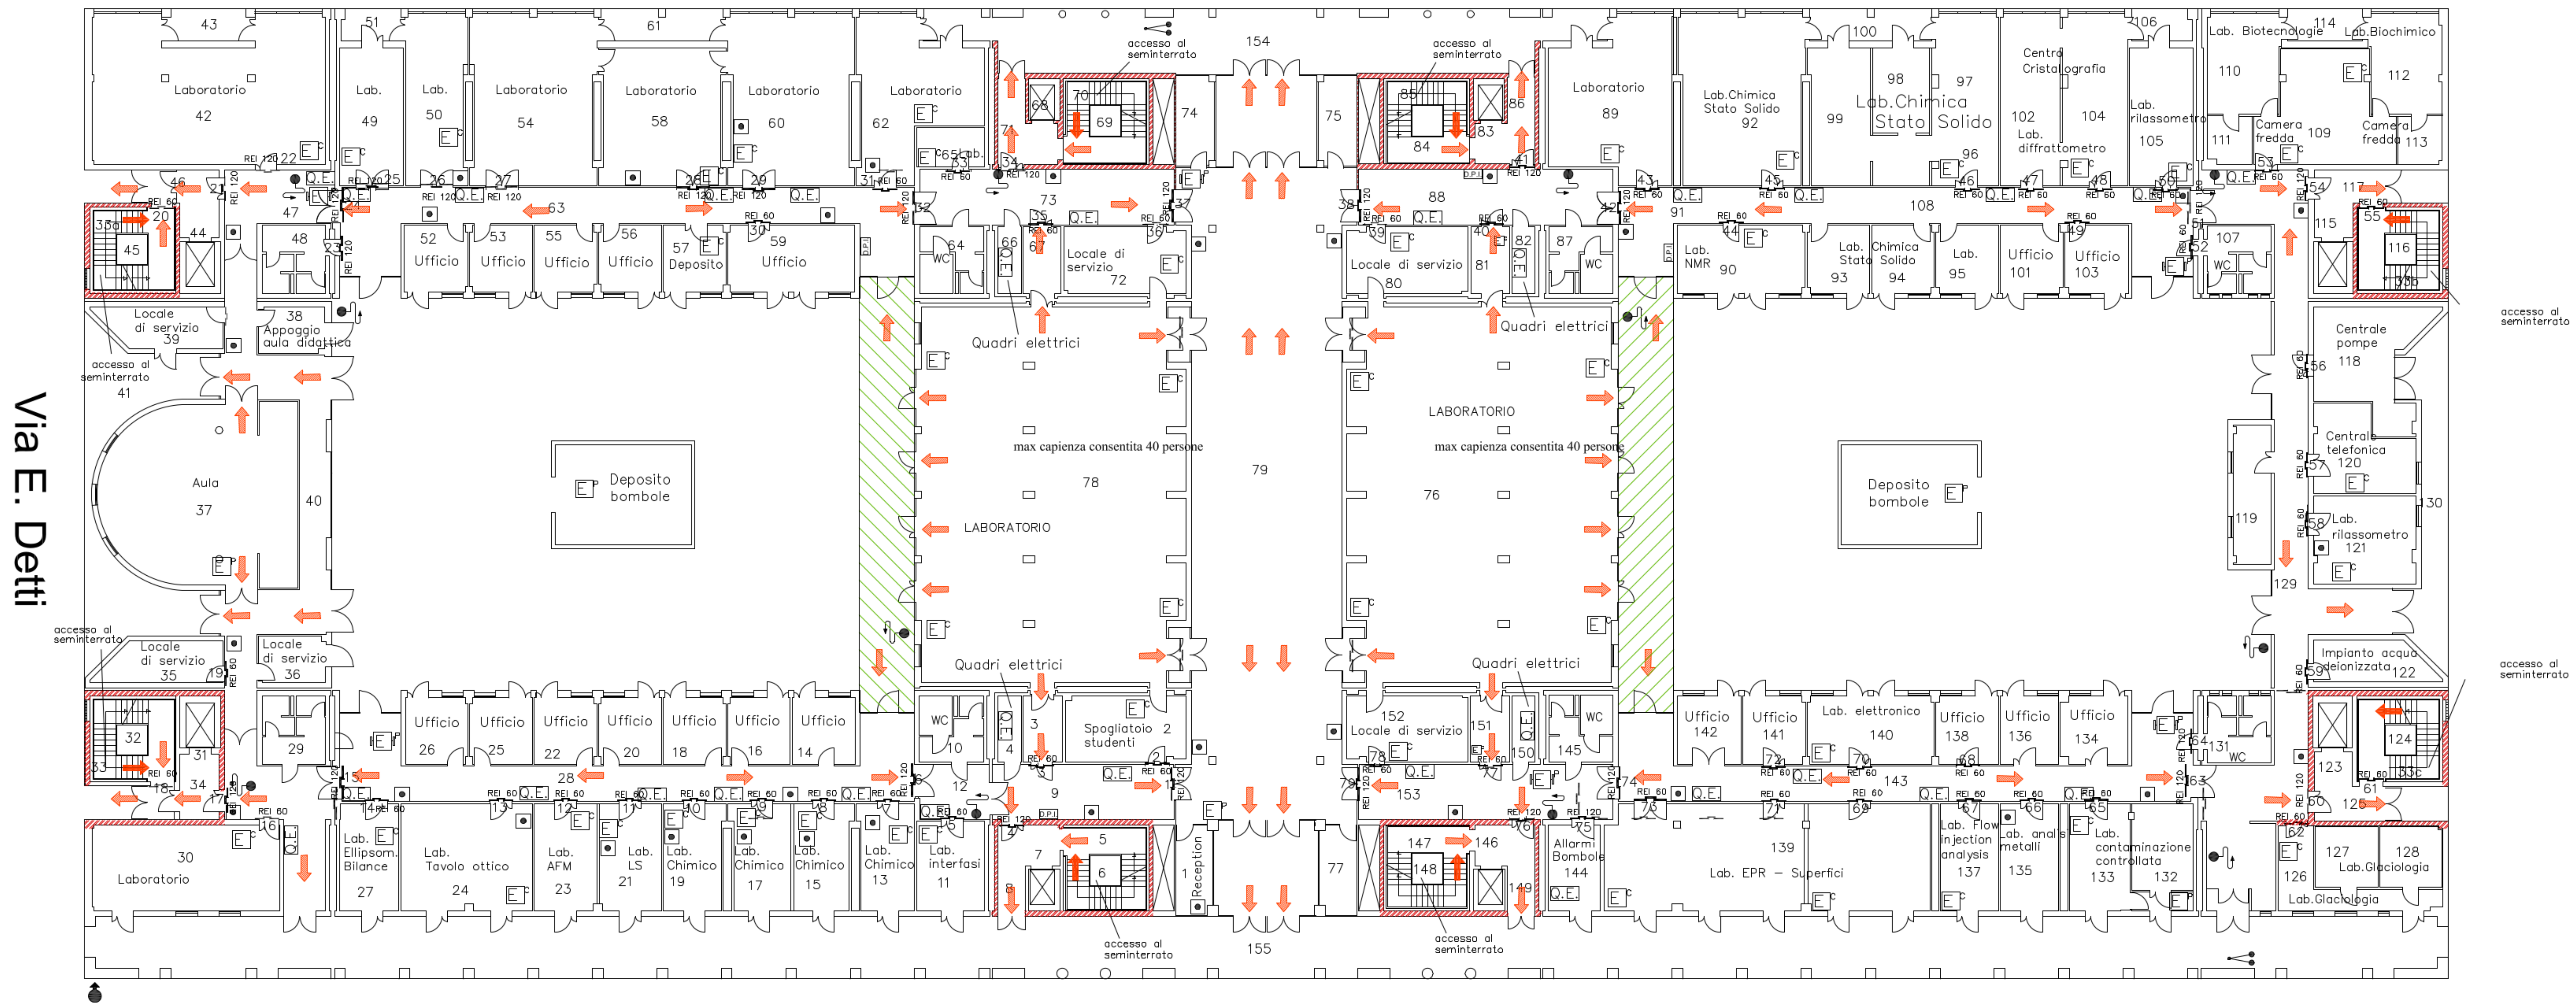
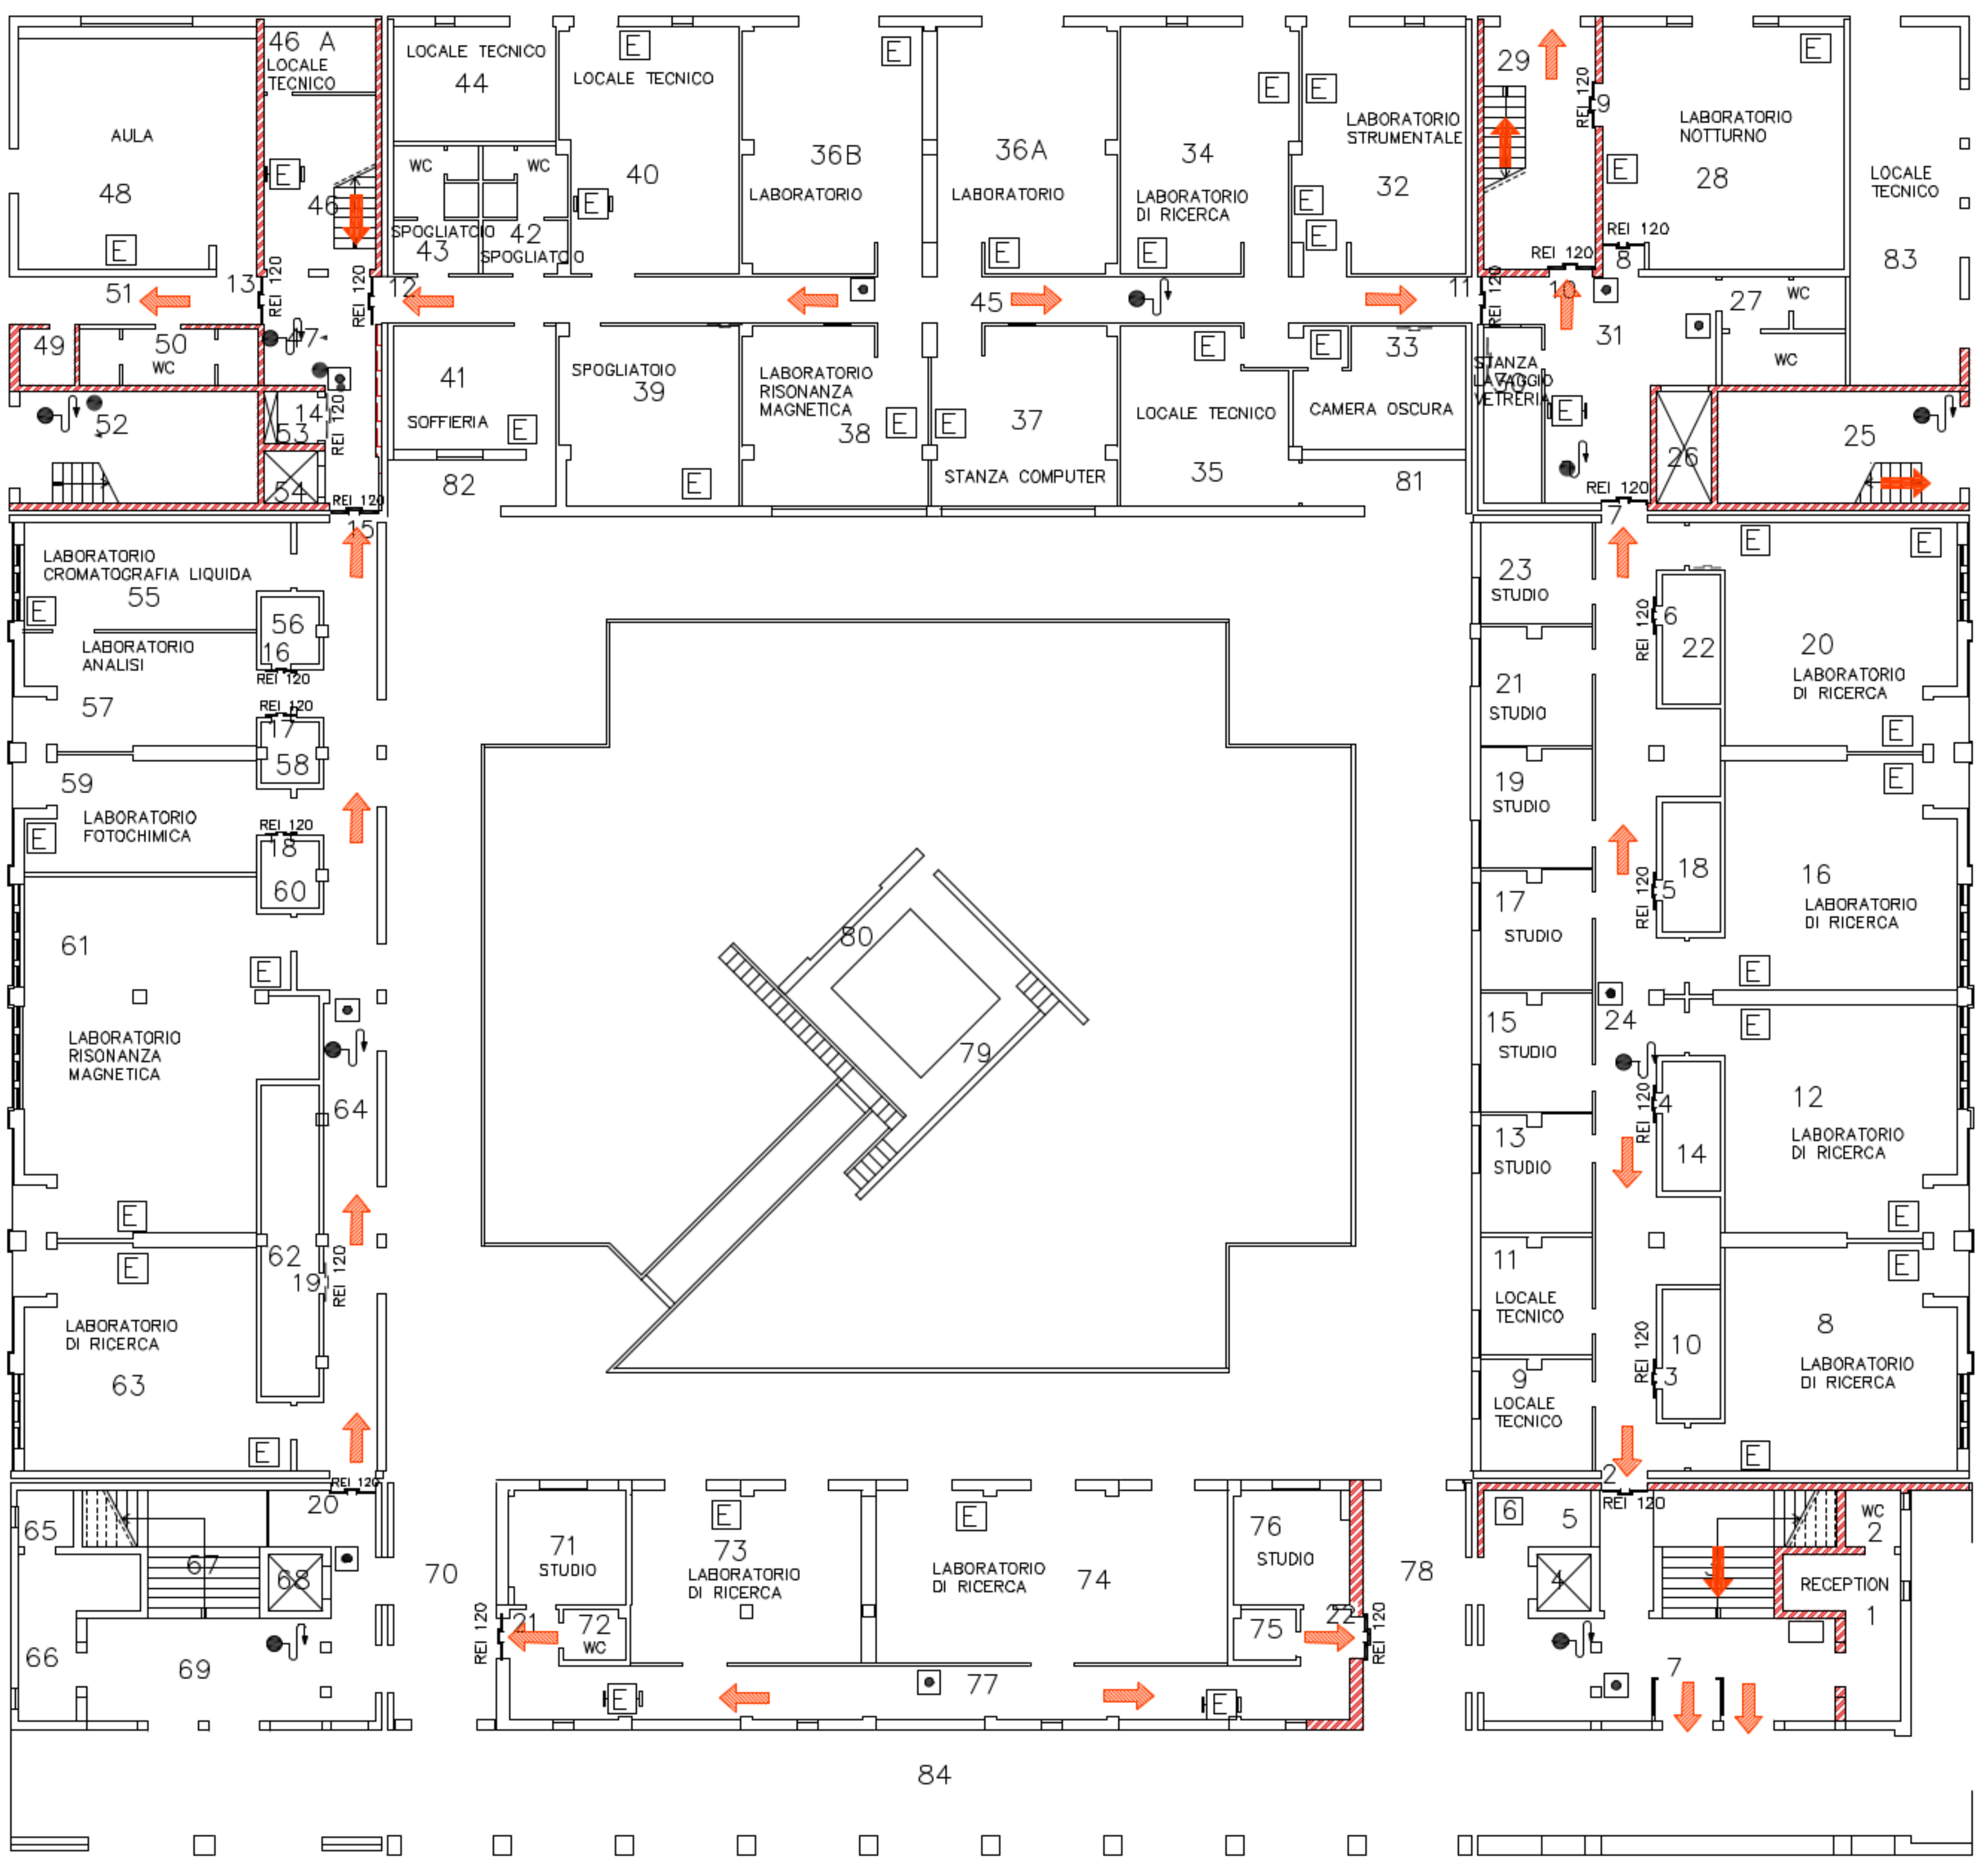


Via M. Passerini



Via della Lastruccia



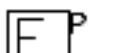
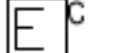
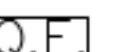


UNIVERSITA' DEGLI STUDI DI FIRENZE
AREA SERVIZI TECNICI

Elaborazione: Ing. Riccardo Falcioni
Arch. Gianmarco Maglione

EDIFICIO DI CHIMICA
PIANO TERRA
SCALA 1/200

LEGENDA

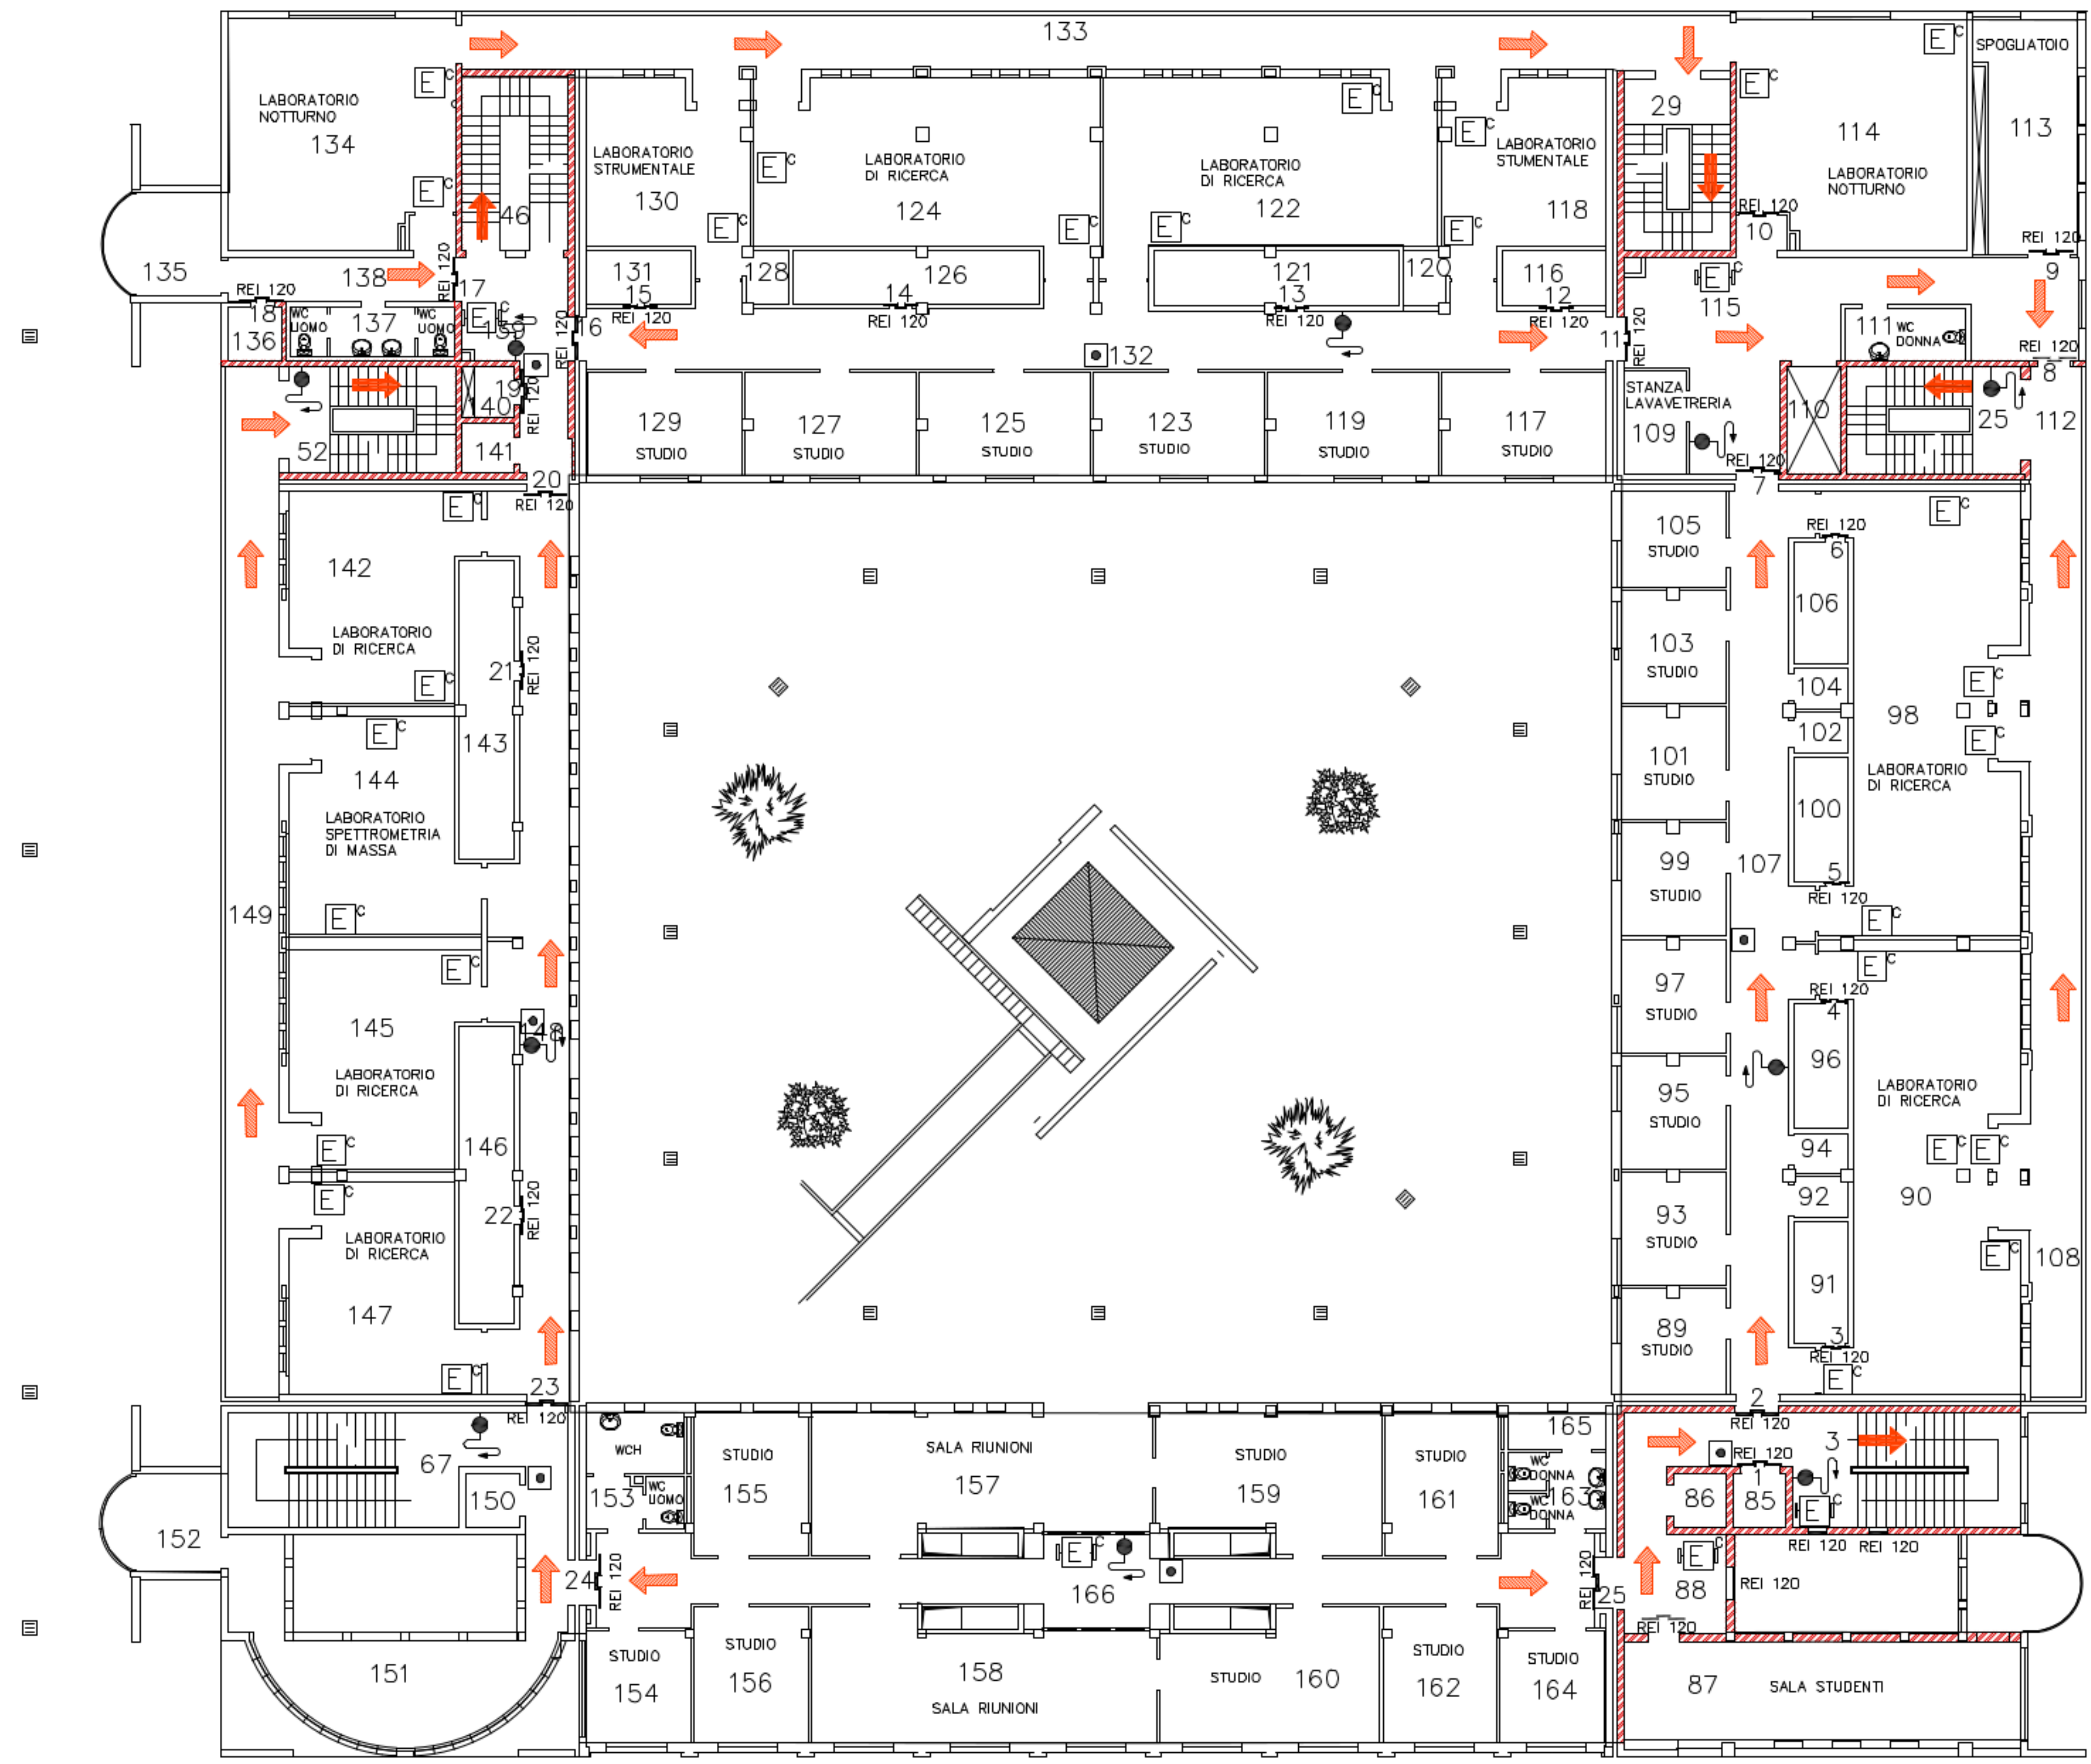
-  Pulsante di allarme
-  Lancia antincendio
-  Idrante soprauovo
-  Attacco autopompa doppio
-  Estintore a polvere
-  Estintore a CO2
-  Estintore carrellato a polvere
-  Quadro elettrico
-  Armadio D.P.I.
-  Vie di esodo orizzontali
-  Vie di esodo verticali
-  Compartimentazione
-  Luogo sicuro
-  Porta R.E.I. 120

Via M. Passerini



Via E. Detti

Via della Lastruccia



Via Ugo Schiff

UNIVERSITA' DEGLI STUDI DI FIRENZE
AREA SERVIZI TECNICI

Elaborazione: Ing. Riccardo Falcioni
Arch. Gianmarco Maglione

EDIFICIO DI CHIMICA
PIANO PRIMO
SCALA 1/200

LEGENDA

- Pulsante di allarme
- Lancia antincendio
- Idrante sopra suolo
- Attacco autopompa doppio
- Estintore a polvere
- Estintore a CO₂
- Estintore carrellato a polvere
- Quadro elettrico
- Armadio D.P.I.
- Vie di esodo orizzontali
- Vie di esodo verticali
- Compartimentazione
- Luogo sicuro
- Porta R.E.I. 120

Via M. Passerini

Via E. Detti

Via della Lastruccia

Via Ugo Schiff

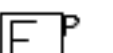
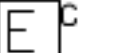


UNIVERSITA' DEGLI STUDI DI FIRENZE
AREA SERVIZI TECNICI

Elaborazione: Ing. Riccardo Falcioni
Arch. Gianmarco Maglione

EDIFICIO DI CHIMICA
PIANO SECONDO
SCALA 1/200

LEGENDA

-  Pulsante di allarme
-  Lancia antincendio
-  Idrante soprasuolo
-  Attacco autopompa doppio
-  Estintore a polvere
-  Estintore a CO₂
-  Estintore carrellato a polvere
-  Quadro elettrico
-  Armadio D.P.I.
-  Vie di esodo orizzontali
-  Vie di esodo verticali
-  Compartimentazione
-  Luogo sicuro
-  Porta R.E.I. 120

